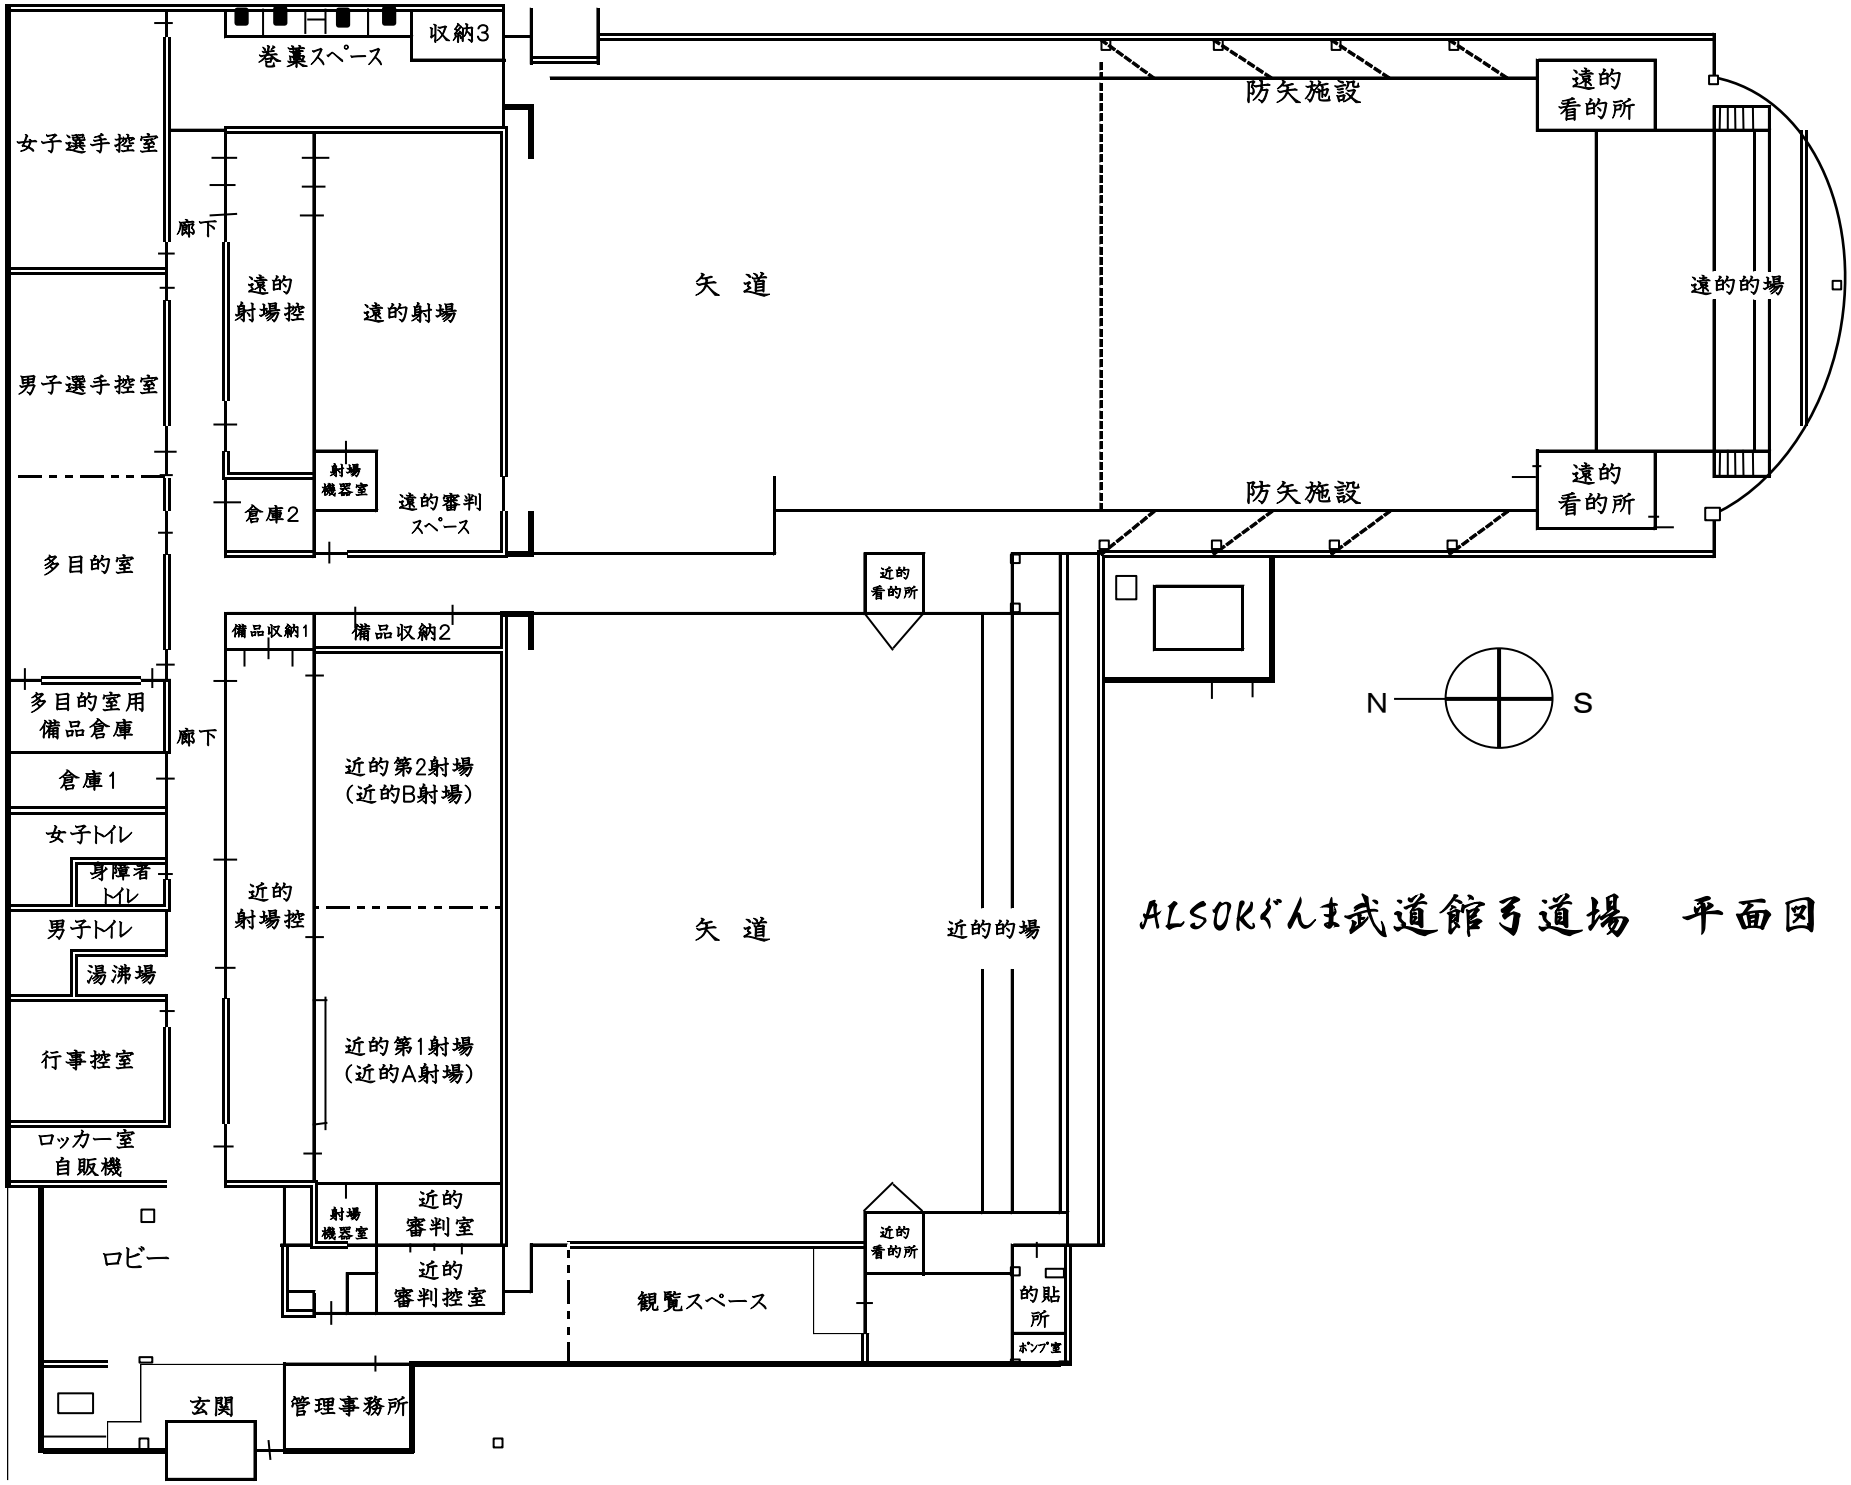

ALSOKぐんま武道館弓道場　平面図